


- boisko do piłki ręcznej
- boisko do tenisa
- boisko do siatkówki
- boisko do koszykówki

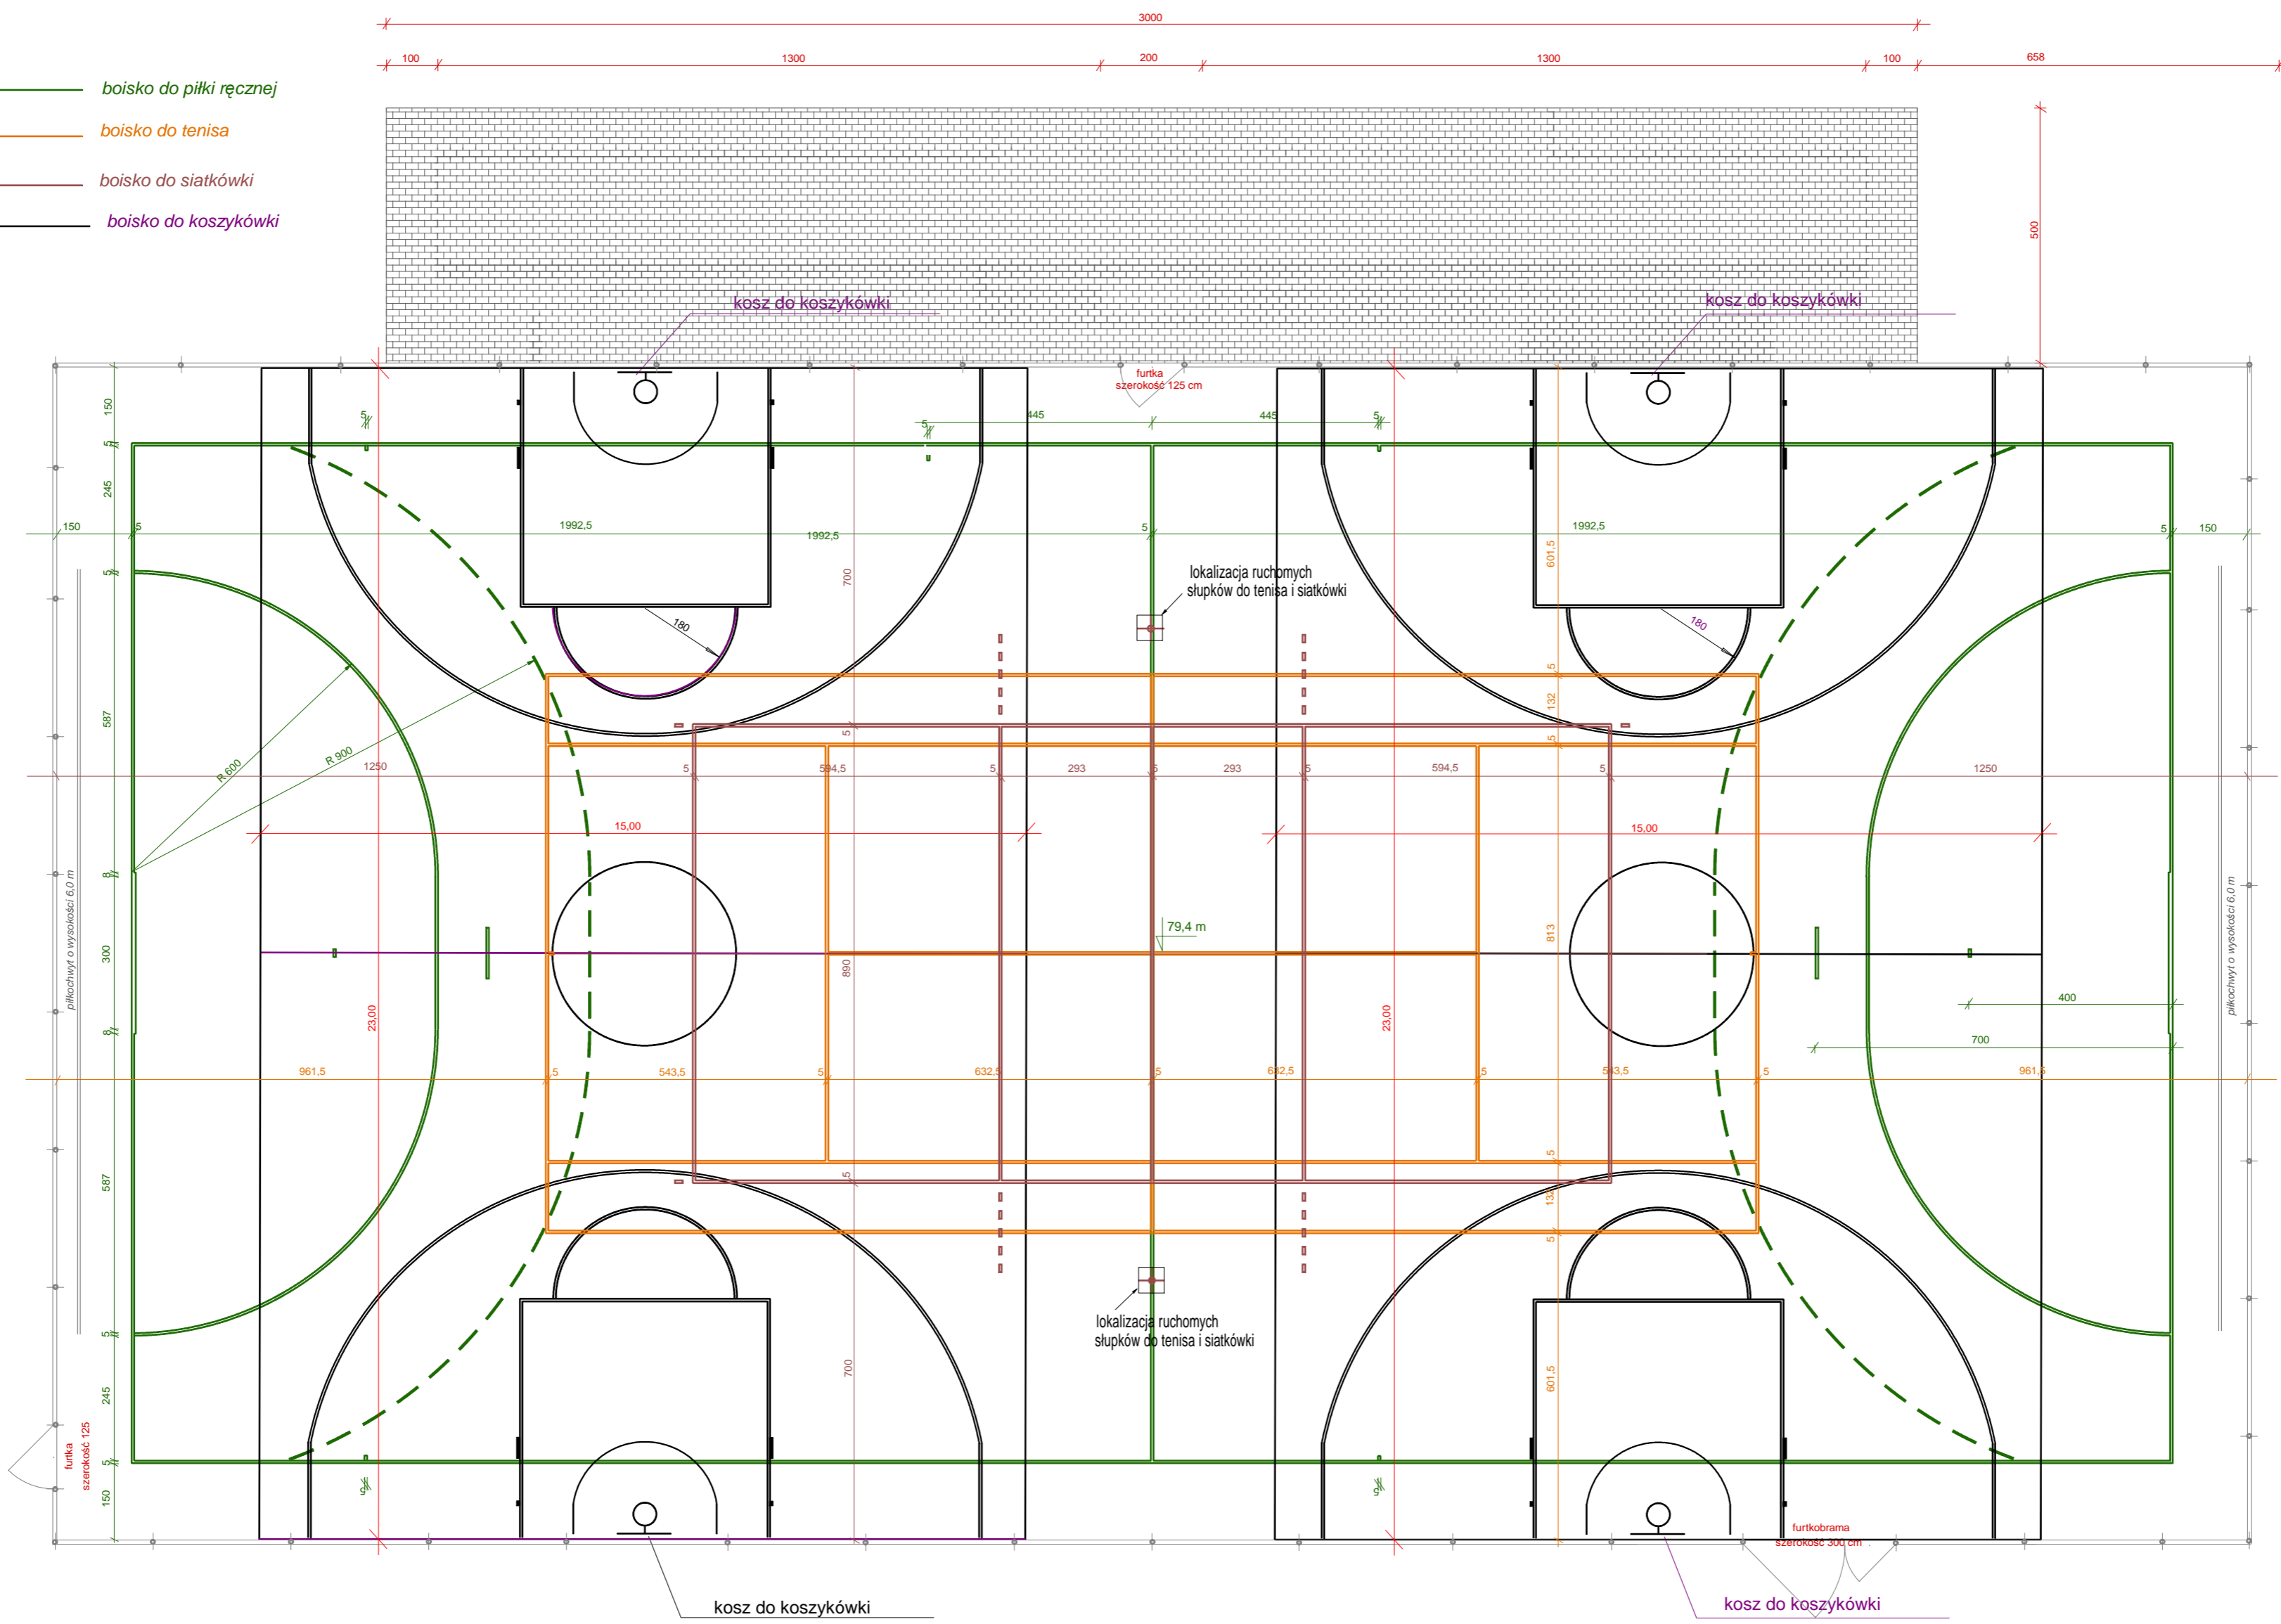

Budowa boiska wielofunkcyjnego o nawierzchni poliuretanowej w miejscowości Wierzychy 21			Nr rys.
Biuro projektowe MAGA 88 - 500 Tuchola, ul. Wniejska 4	Investor	Gmina Osie Osie, ul. Dworcowa 6	Data 25.10.2010
	Tytuł rysunku	Rzuty boisk	Skala 1:150
	Projektant	Zbigniew Klinicki	
	Specjalność Nr upr.bud.	konstrukcyjno - budowlana UAN-KZ-7210-237/87	