

KOPIA MAPY ZASADNICZEJ
do celów opiniodawczych
Skala 1 : 1000

Obreb **TLEN** dz. **84/116**

Gmina Osie
Pow. świecki
Woj. kujawsko-pomorskie

K.E.R.G. 1777/1231/10
K.s.rob. 252/10
Sekcja 334.444.10d

PRZEDSIĘBIORSTWO
GEODEZYJNO-KARTOGRAFICZNE
K&J&P Spółka z o.o.
32-100 ŚWIECIE
ul. Wojska Polskiego 157
TEL. (052) 33-14-777, FAX (052) 33-33-262
NIP 554-023-54-42


Główny Uprawniony
Grzegorz Kaja
85-051 Bralin
tel. 71 08 29 10
ul. Modrzewiowa 12/4B

OBSZAR OBJĘTY PLANEM NA TLE
RYŚNUNKU STUDIUM UWARUNKOWAN
I KIERUNKÓW ZAGOSPODAROWANIA
PRZESTRZENNEGO GMINY OSIE
uchwalonego uchwałą Nr X/63/99 Rady
Gminy Osie z dnia 31 sierpnia 1999 r.
SKALA 1:25000



MIEJSCOWY PLAN ZAGOSPODAROWANIA
PRZESTRZENNEGO TERENU
DZIAŁKI NR 84/116
W OBRĘBIE TLEN, W GMINIE OSIE
SKALA 1:1000

Załącznik Nr 3
do uchwały
Nr XI/73/12
Rady Gminy Osie
z dnia 27 marca 2012 r.

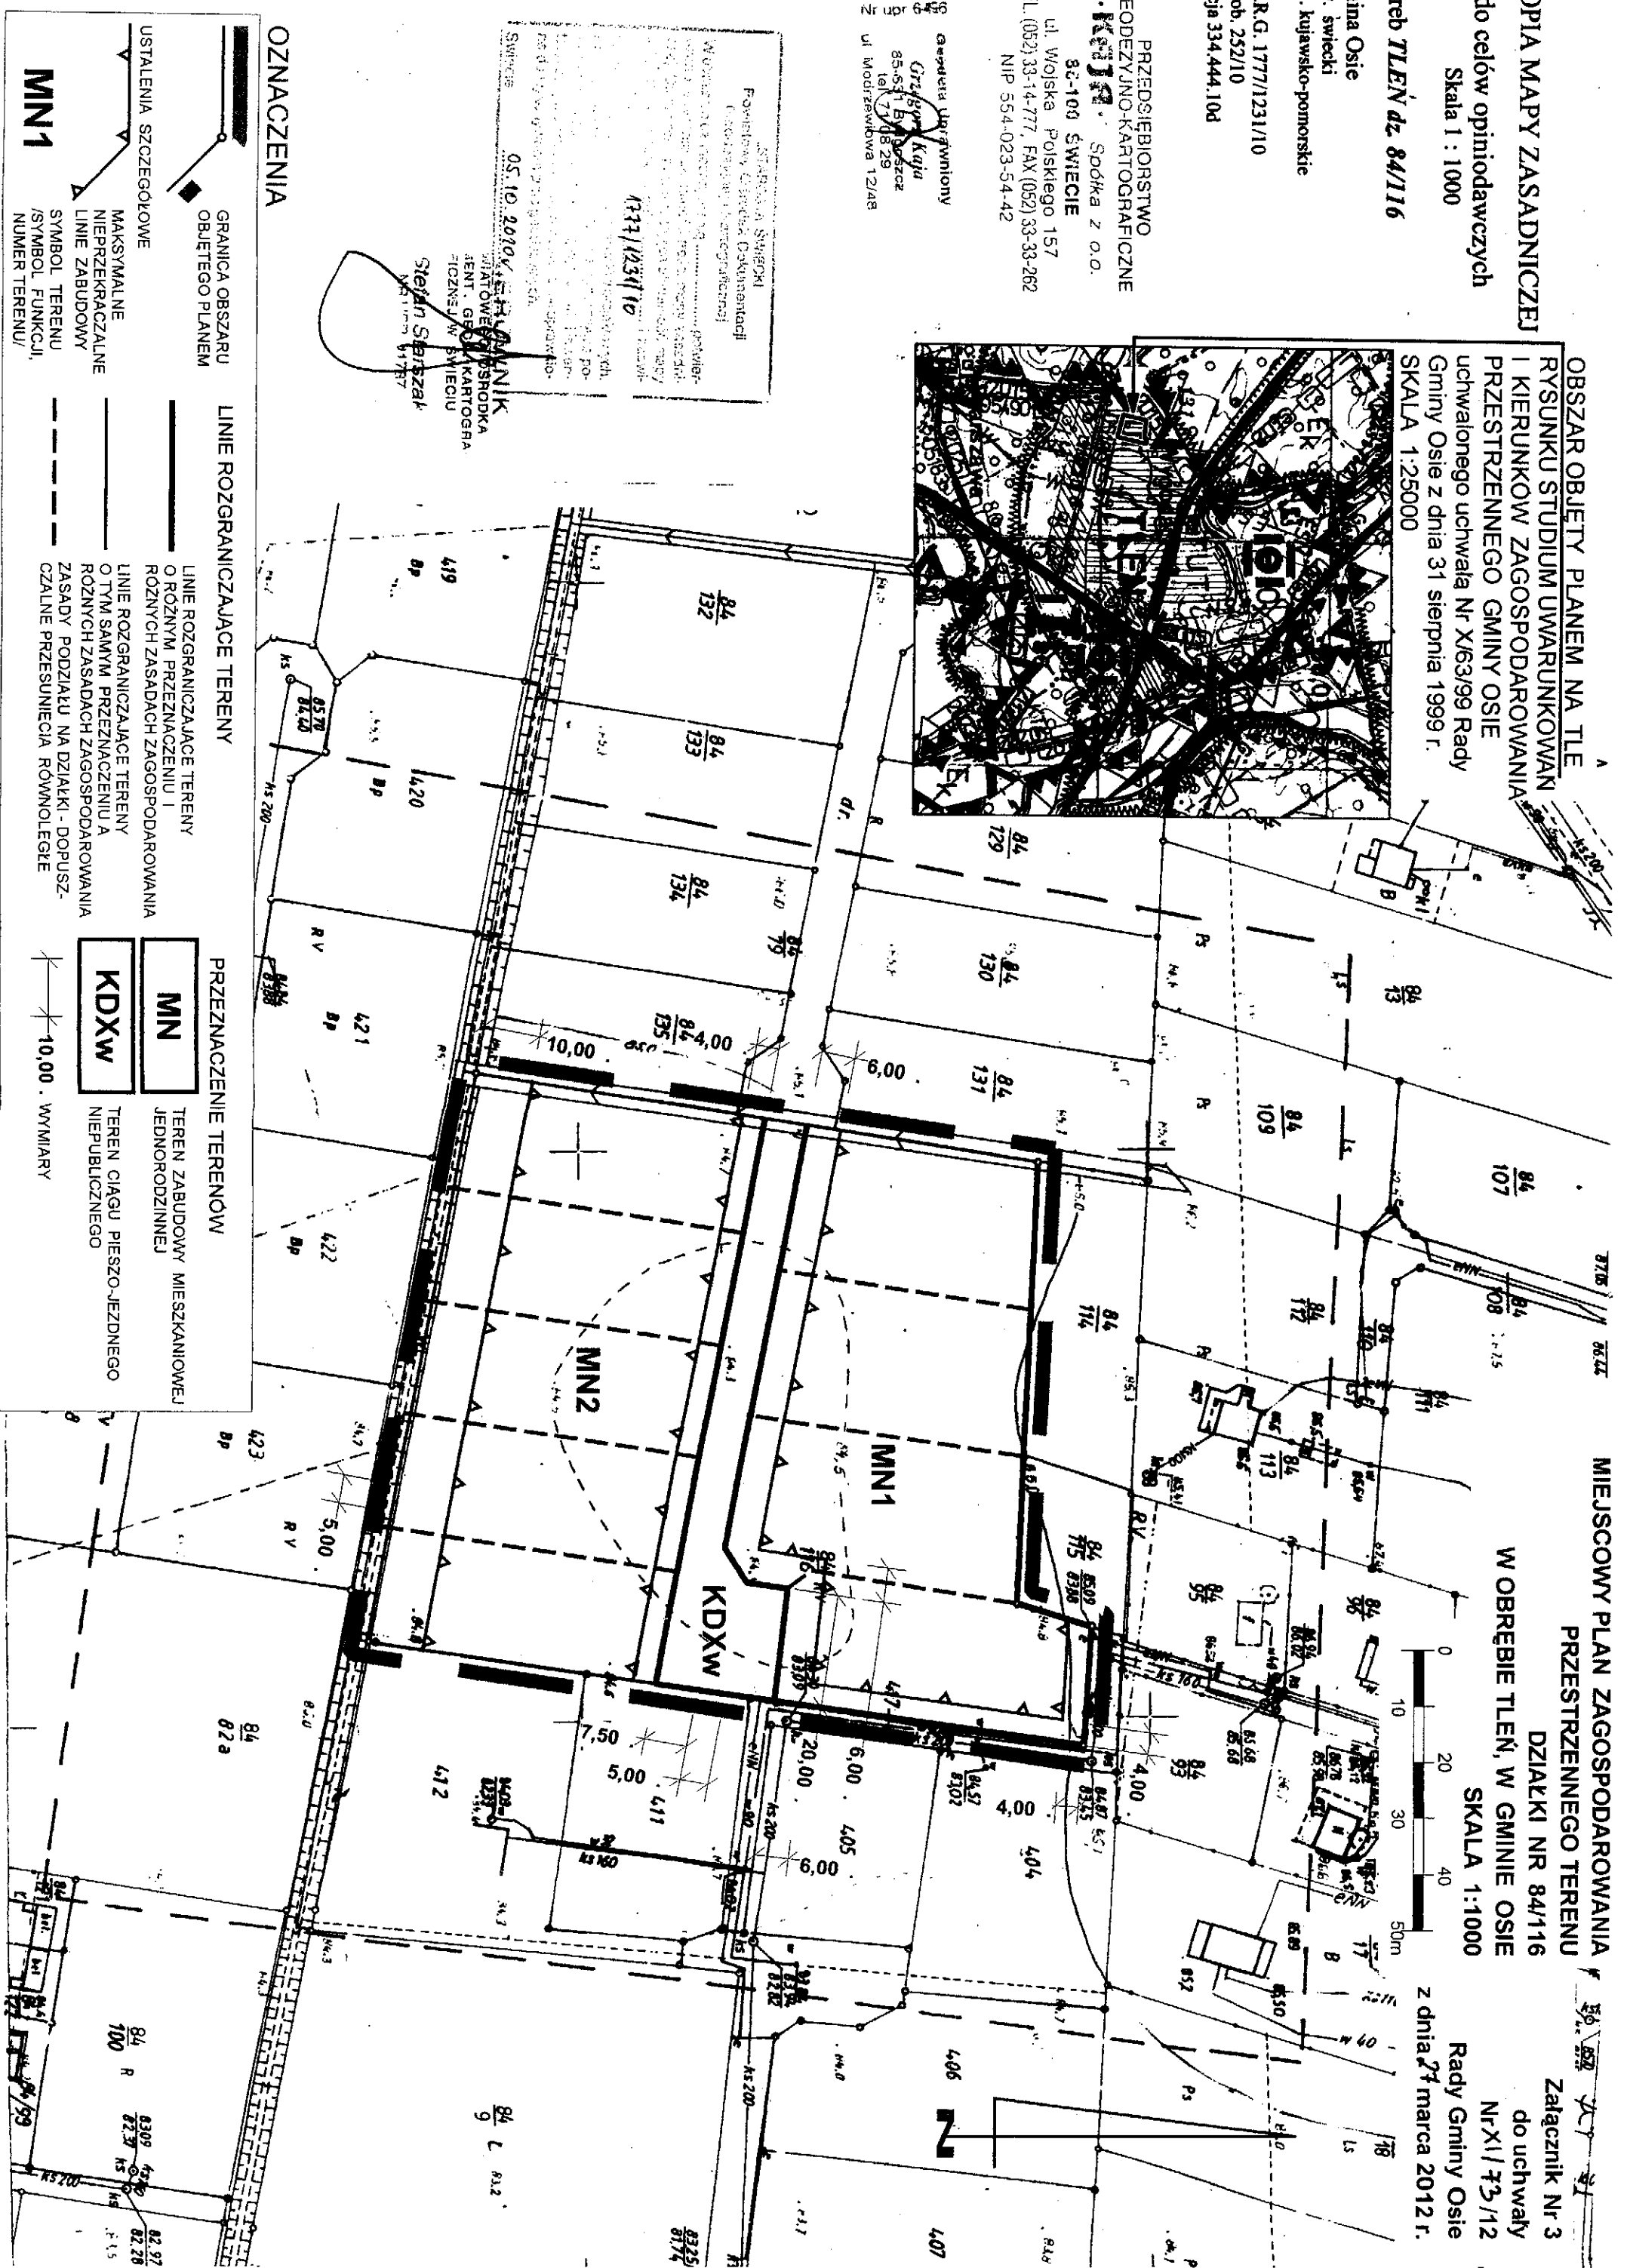

OZNACZENIA

GRANICA OBSZARU
OBJĘTEGO PLANEM

USTALENIA SZCZEGÓŁOWE

MAKSYMALNE
NIEPRZEKRACZALNE
LINIE ZABUDOWY

SYMBOL TERENU
/SYMBOL FUNKCJI,
NUMER TERENU/

MN1

LINIE ROZGRANICZAJĄCE TERENY

LINIE ROZGRANICZAJĄCE TERENY
O RÓŻNYM PRZEZNACZENIU I
RÓŻNYCH ZASADACH ZAGOSPODAROWANIA

LINIE ROZGRANICZAJĄCE TERENY
O TYM SAMYM PRZEZNACZENIU A
RÓŻNYCH ZASADACH ZAGOSPODAROWANIA

ZASADY PODZIAKU NA DZIAŁKI - DOPUSZ-
CZALNE PRZESUNIĘCIA RÓWNOLEGŁE

PRZEZNACZENIE TERENÓW

MN
TEREN ZABUDOWY MIESZKANIOWEJ
JEDNORODZINNEJ

KDXW
TEREN CIĄGU PIESZO-JEZDNEGO
NIEPUBLICZNEGO

10,00 . WYMIARY

0 10 20 30 40 50m

10,00 . WYMIARY

05.10.2010

05.10.2010

05.10.2010